



0082-8987

**Кадастровый паспорт****помещения**

Лист №1, Всего листов 2

Дата 28.02.2011

Кадастровый номер

Инвентарный номер (ранее присвоенный учетный номер) 17939

## 1. Описание объекта недвижимого имущества

1.1. Кадастровый номер здания (сооружения), в котором расположено помещение

1.2. Этаж (этажи), на котором расположено помещение 1

1.3. Общая площадь помещения: 59,4 м<sup>2</sup>

## 1.4. Адрес (местоположение)

Субъект Российской Федерации	Челябинская область	
Район		
Муниципальное образование	Тип	Городской округ
	Наименование	Мнаеский
Населенный пункт	Тип	
	Наименование	
Улица (проспект, переулок и т.д.)	Тип	
	Наименование	
Номер дома		
Номер корпуса		
Номер строения		
Литера	Б	
Номер помещения (квартиры)		
Иное описание местоположения	Челябинская обл., г. Мнаес, Ильменский Государственный заповедник	

1.5. Назначение помещения: жилое

1.6. Вид жилого помещения в многоквартирном доме

1.7. Кадастровый номер квартиры, в которой расположена комната

1.8. Номер помещения на поэтажном плане

1.9. Предыдущие кадастровые (условные) номера объекта недвижимого имущества:

1.10. Примечание: Помещение №4 сформировано по заявлению заказчика

1.11. Областное государственное унитарное предприятие «Областной центр технической инвентаризации» по Челябинской области. Мнаеский филиал. Серия РН-1 №000015, 25 июля 2005г.

Директор филиала:  
(полное наименование должности)Иванова Г. Н.  
(инициалы, фамилия)

Челябинская область

Серия Г № 044446

КОПИЯ ВЕРНА

Директор ИГЗ

К.Г.-М.Н.

П.М. Вализер

«22» сентября 2015 г.

Кадастровый паспорт  
помещения


Лист №2, Всего листов 2

Кадастровый номер -

Инвентарный номер (ранее присвоенный учетный номер) 17939

2. План расположения помещения на этаже


1 этаж

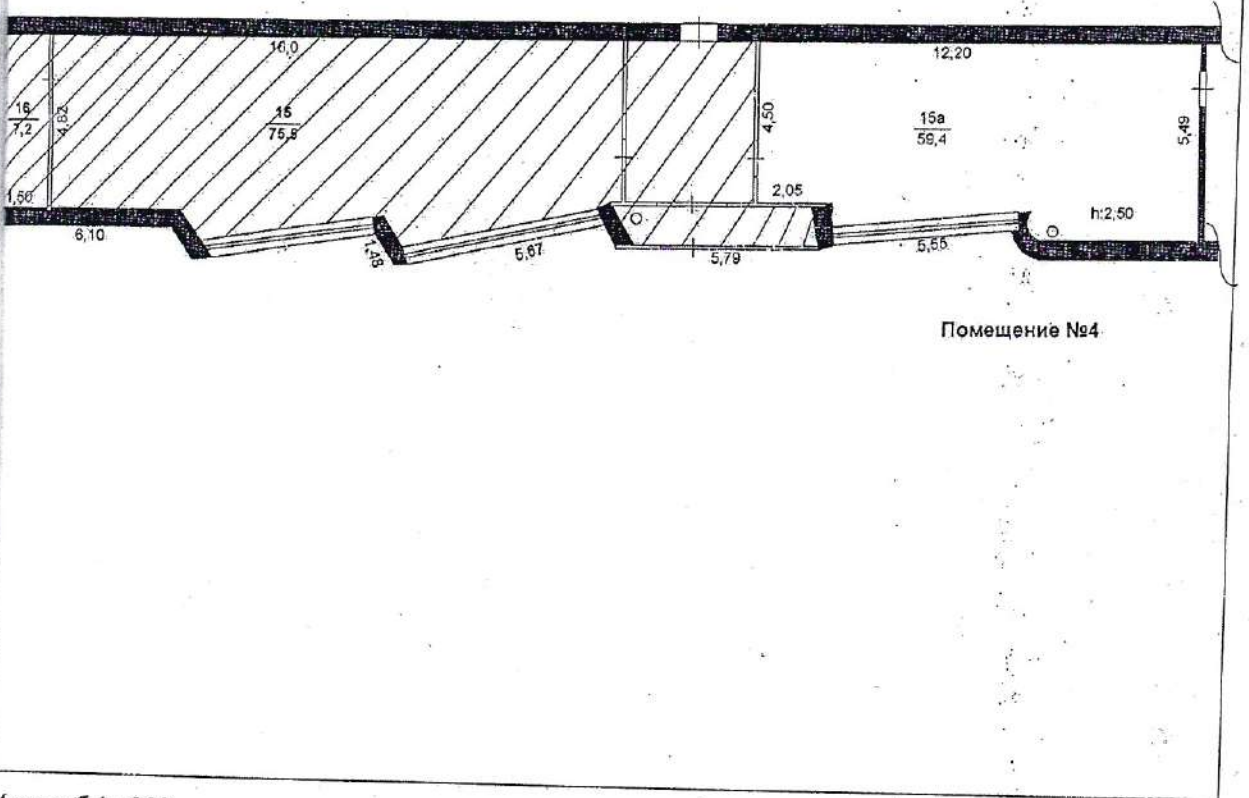

Масштаб 1: 200

Директор филиала:  
(полное наименование должности)


Зубкова И.Н.

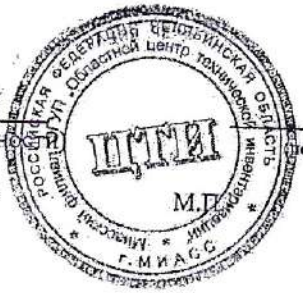

*Г.Н. Иванова*  
(подпись)

Иванова Г. Н.

(инициалы, фамилия)

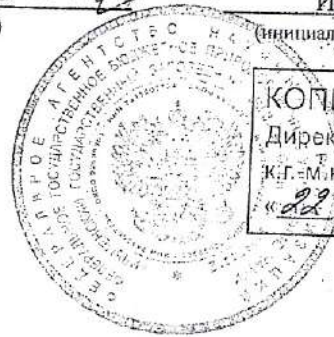

КОПИЯ ВЕРНА  
Директор ИГЗ  
К.Г.-М.Н. *В.М. Вализер* П.М. Вализер  
«22» сентября 2015 г.